

## ประกาศกระทรวงมหาดไทย

เรื่อง กำหนดบริเวณและเขตคลองประปา และบริเวณคลองรับน้ำ  
ในเขตการประปานครหลวง และจังหวัดปทุมธานี

อาศัยอำนาจตามความในมาตรา ๕ วรรคหนึ่ง แห่งพระราชบัญญัติรักษา  
คลองประปา พ.ศ. ๒๕๒๖ รัฐมนตรีว่าการกระทรวงมหาดไทยออกประกาศกำหนด  
บริเวณและเขตคลองประปาและบริเวณคลองรับน้ำ ในเขตการประปานครหลวง  
และจังหวัดปทุมธานี ดังนี้

ข้อ ๑ ให้บริเวณคลองตั้งแต่ กม. ๐×๐๐๐ หน้าโรงงานผลิตน้ำสามเสน  
เขตพญาไท กรุงเทพมหานคร ถึง กม. ๓๐×๕๔๕ หน้าโรงสูบน้ำดิบ ตำบล  
บ้านกระแซง อำเภอมืองปทุมธานี จังหวัดปทุมธานี ตามแนวคลองในแผนที่  
หมายเลข ๑ ท้ายประกาศนี้ เป็นคลองประปา

ข้อ ๒ ให้บริเวณห่างจากริมคลองประปาทั้งฝั่งทิศตะวันออกและทิศตะวัน  
ตก รวมทั้งบริเวณคลองประปา ตามแนวคลองในแผนที่หมายเลข ๑ ท้ายประกาศ  
นี้เป็นเขตคลองประปา

ข้อ ๓ ให้บริเวณต่อไปนี้เป็น คลองรับน้ำ

(๑) บริเวณคลองเขียงรากใหญ่ (คลองอ้อม) เต็มตามความ  
กว้างของลำคลอง ตั้งแต่ปลายคลองด้านทิศใต้แยกแม่น้ำเจ้าพระยา ความยาว  
ตามลำคลองไปทางทิศตะวันออก เป็นระยะทางหนึ่งพันสองร้อยเมตร ตามแผน  
ที่หมายเลข ๒ ท้ายประกาศนี้

เล่ม ๑๐๕ ตอนที่ ๑๕

ราชกิจจานุเบกษา

๒ กุมภาพันธ์ ๒๕๓๑

(๒) บริเวณคลองหน้าโรงสูบน้ำดิบที่ ๒ เริ่มตามความกว้างของลำคลอง ตั้งแต่ต้นคลองตอนแยกแม่น้ำเจ้าพระยา ความยาวตามลำคลองไปทางทิศตะวันออก จรดโรงสูบน้ำดิบที่ ๒ เป็นระยะทางแปดสิบลเมตร ตามแผนที่หมายเลข ๒ ท้ายประกาศนี้

ข้อ ๔ ประกาศนี้ให้ใช้บังคับเมื่อพ้นกำหนดสามสิบวันนับแต่วันประกาศในราชกิจจานุเบกษา เป็นต้นไป


ประกาศ ณ วันที่ ๓๐ ธันวาคม ๒๕๓๐

พลเอก ประจวบ สุนทรางกูร  
รัฐมนตรีว่าการกระทรวงมหาดไทย


แผนที่ท้ายประกาศกระทรวงมหาดไทย  
กำหนดบริเวณและเขตคลองประปาและบริเวณคลองรับน้ำ  
ในเขตการประปานครหลวง และจังหวัดปทุมธานี

พ.ศ. 2530

มาตราส่วน 1:100,000

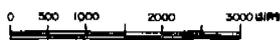

แผนที่หมายเลข 1.

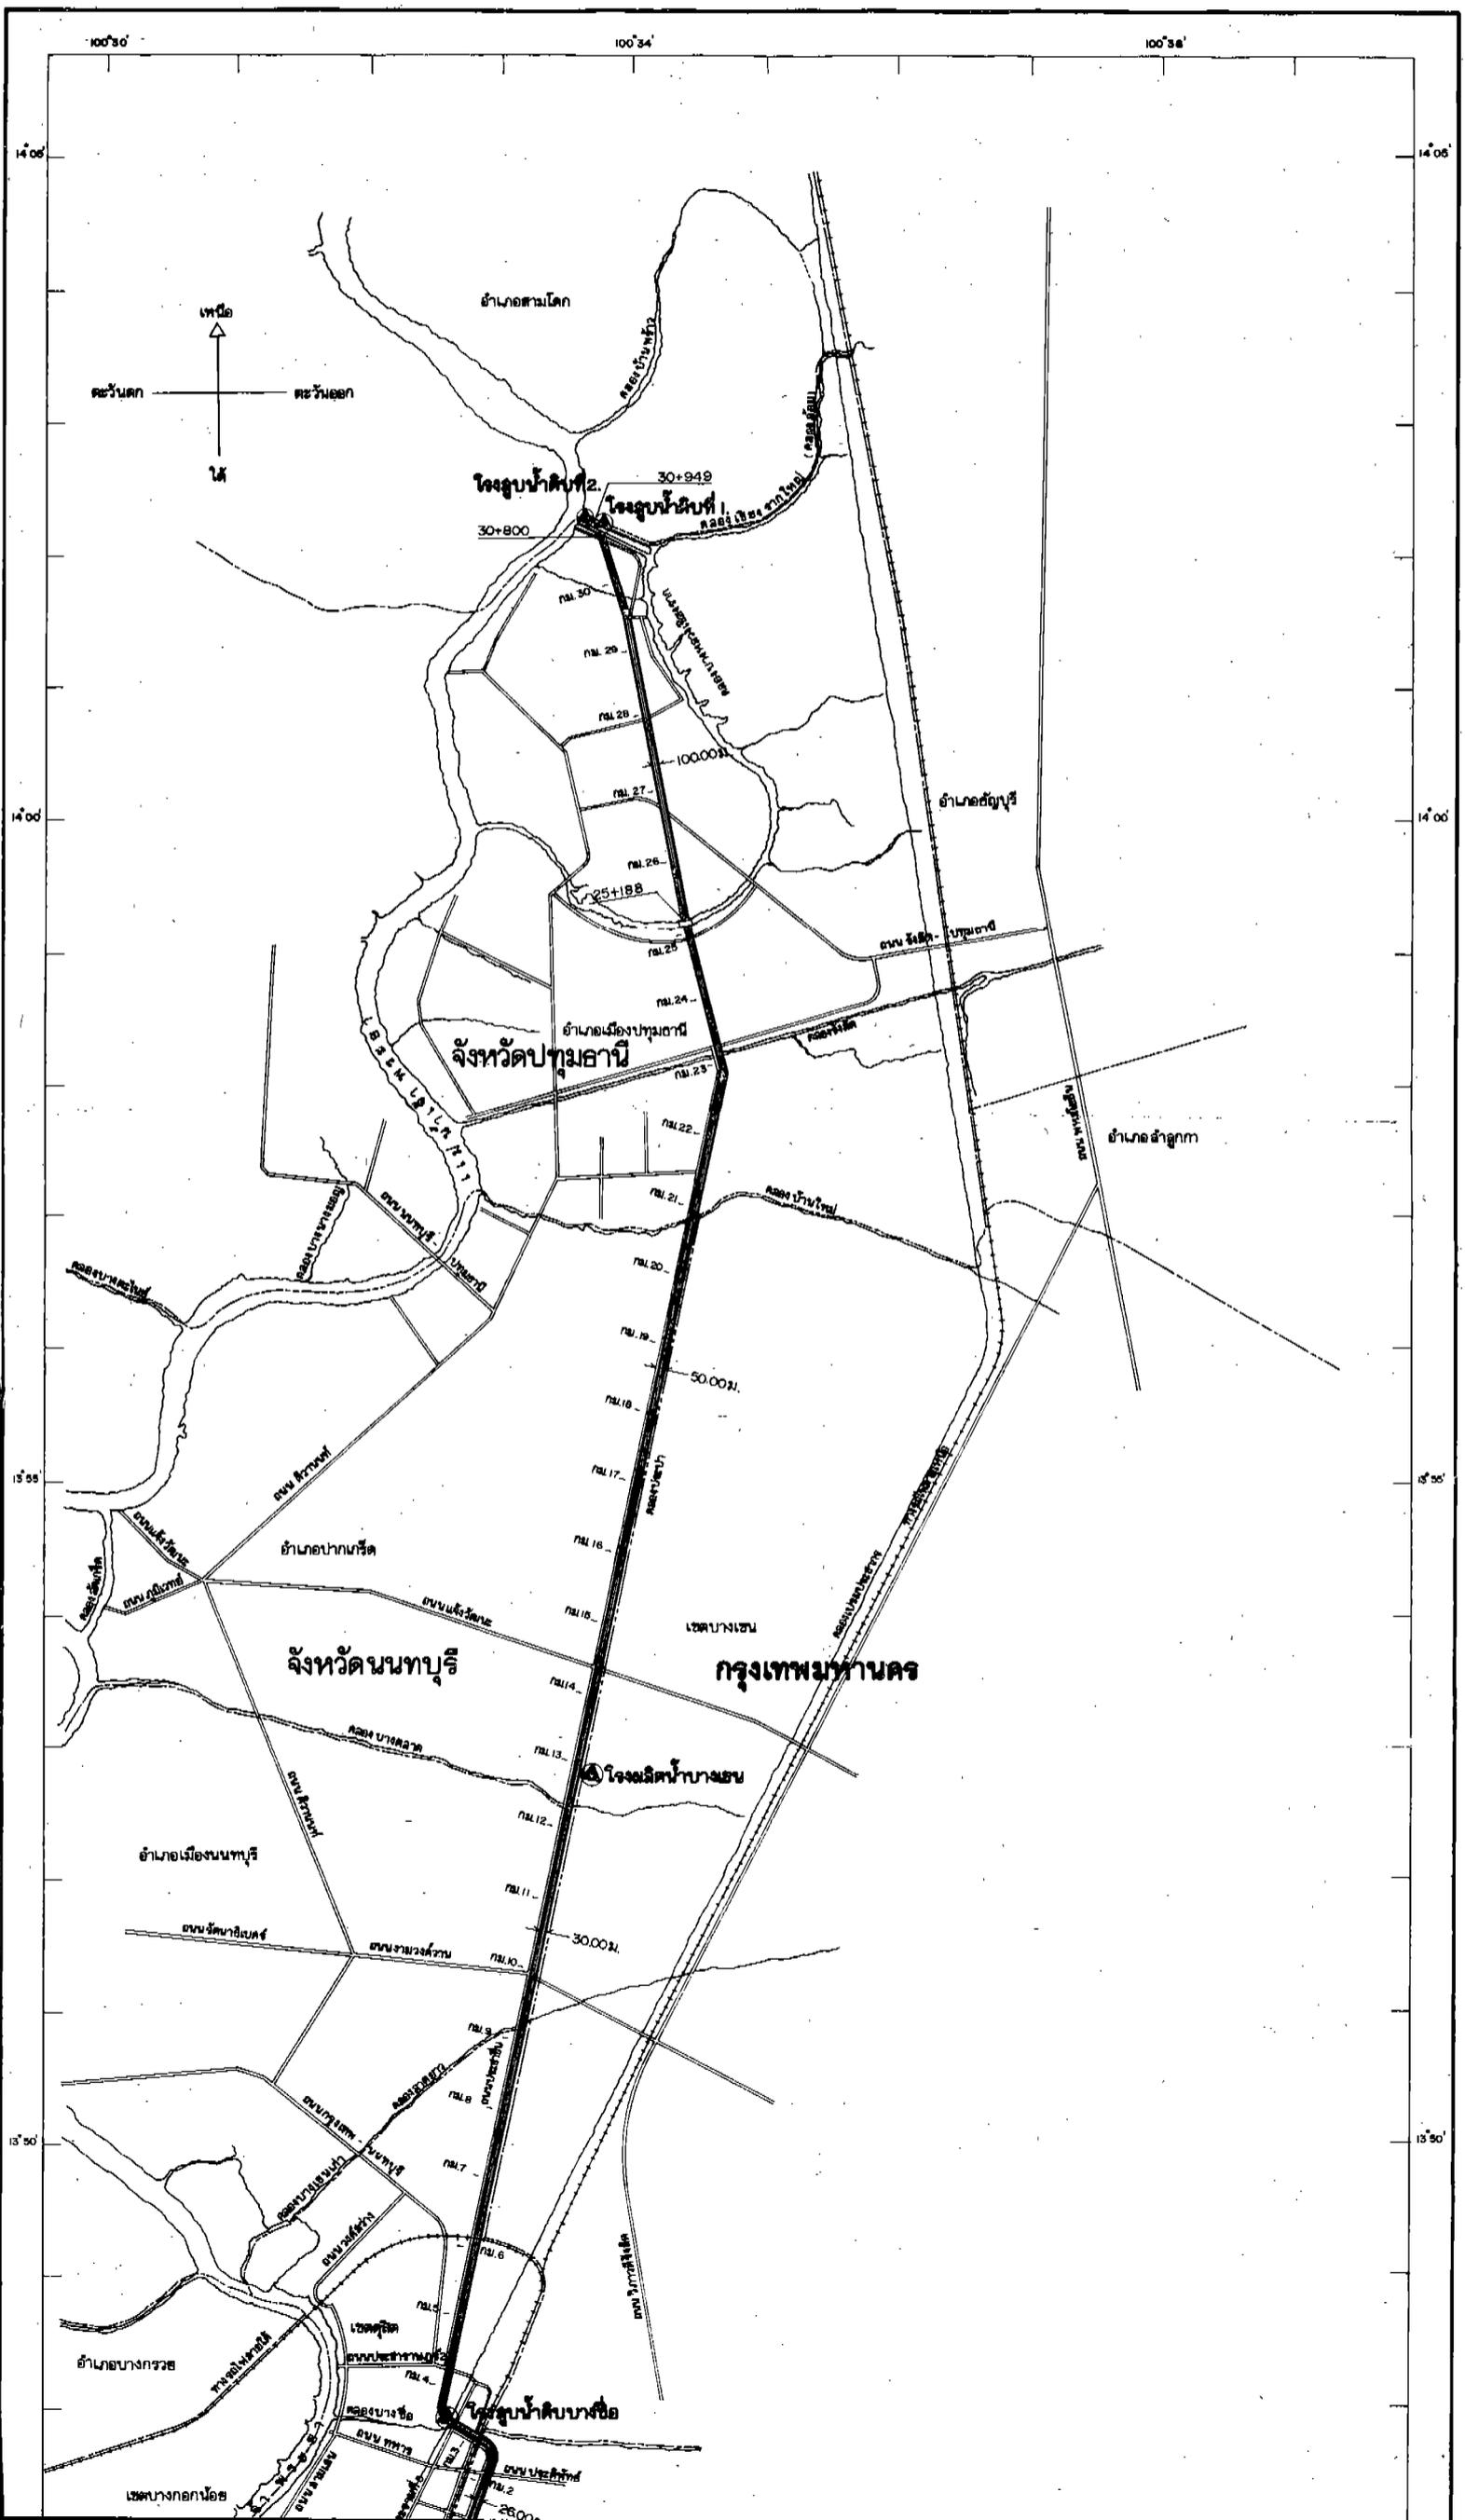

13° 48'

100° 30'


100° 34'

100° 38'


13° 48'




### รูปตัดของ ภาควัฒน 1:1.750

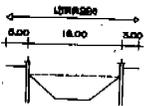


ระยะตั้งแต่ กม. 0+000 ถึง กม. 3+000

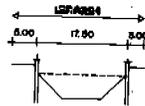

ระยะตั้งแต่ กม. 3+000 ถึง กม. 3+500

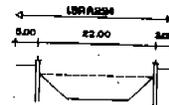

ระยะตั้งแต่ กม. 3+500 ถึง กม. 13+234

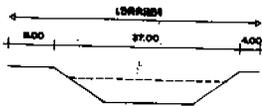

ระยะตั้งแต่ กม. 13+234 ถึง กม. 25+188



ระยะตั้งแต่ กม. 25+188 ถึง กม. 30+949

#### เครื่องหมาย

- แนวเขตคลองประปา
- ศูนย์พื้นที่
- เขตจำกัด
- เขตด้านนอก เขตขอบเขต
- ทางหลวง ถนน
- ทางรถไฟ
- แม่น้ำ คลอง หรือ
- คลองประปา
- โรงเรียนบ้านสวน โรงเรียนบ้านสวน

**นายสุภรณ์ นิตวาทณ์**  
 วิศวกร

---

**นาย ชูชีพ นิตวาทณ์**  
 วิศวกร

